




<b>Agenzia del Territorio CATASTO FABBRICATI Ufficio Provinciale di Milano</b>	Dichiarazione protocollo n. MI0039951 del 21/01/2010 Planimetria di u.i.u. in Comune di Cornate D'adda Via Villa Paradiso <span style="float: right;">civ. SNC</span>	
	<b>Identificativi Catastali:</b> Sezione: Foglio: 9 Particella: 558 Subalterno: 17	Compilata da: Locatelli Fulvio Iscritto all'albo: Geometri Prov. Bergamo <span style="float: right;">N. 4192</span>
Scheda n. 1      Scala 1:200		

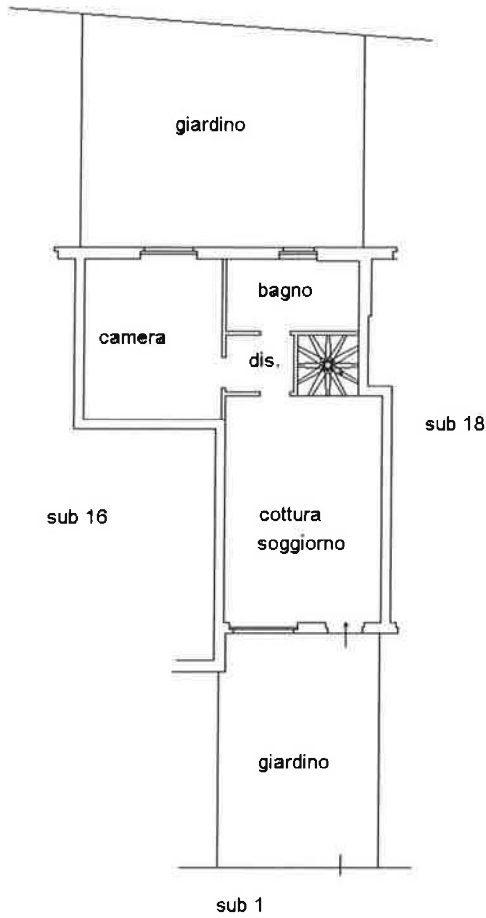

**PIANO TERRA**  
H= 2.70 m

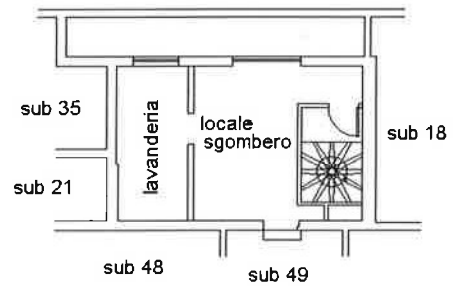

**PIANO INTERRATO**  
H= 2.50 m

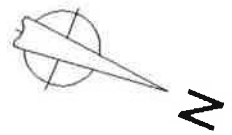

Ultima planimetria in atti