



<p><b>Agenzia del Territorio CATASTO FABBRICATI Ufficio Provinciale di Milano</b></p>		<p>Dichiarazione protocollo n. MI0039951 del 21/01/2010</p>	
		<p>Planimetria di u.i.u. in Comune di Cornate D'adda</p>	
<p>Scheda n. 1      Scala 1:200</p>		<p>Via Villa Paradiso</p>	<p>civ. SNC</p>
<p>Identificativi Catastali:</p> <p>Sezione: Foglio: 9 Particella: 558 Subalterno: 41</p>		<p>Compilata da: Locatelli Fulvio</p> <p>Iscritto all'albo: Geometri</p>	<p>Prov. Bergamo</p> <p>N. 4192</p>

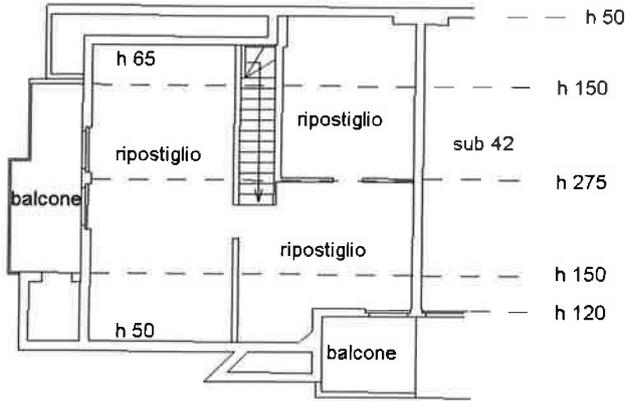


**PIANO SECONDO**

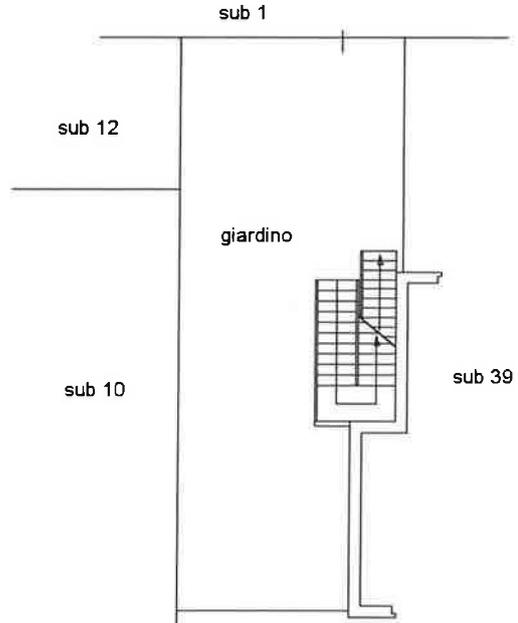


**PIANO TERRA**

H= 2.70 m

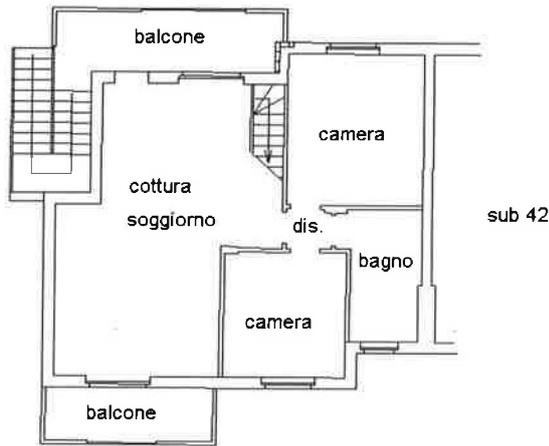

**PIANO PRIMO**

H= 2.70 m

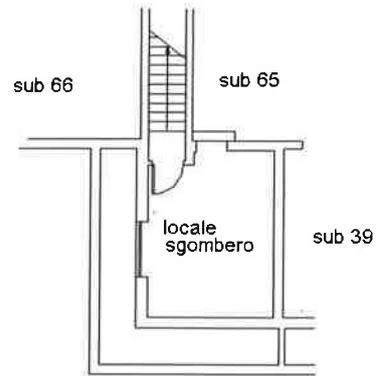

**PIANO INTERRATO**

H= 2.50 m

