

N=6093100

E=1481200



Direzione Provinciale di Varese Ufficio Provinciale - Territorio - Direttore PASSAMONTE ORAZIO ANDREA

Firmato Da: CAVALLO ALESSANDRO Emesso Da: INFOCERT FIRMA QUALIFICATA 2 Serial#: 160064

Vis. tel. (0 50 euro)

Comune: LUINO/A
Foglio: 912

Scala originale: 1:2000
Dimensione cornice: 534.000 x 378.000 metri

8-Feb-2017 11:12:7
Prot. n. T110700/2017

I Particella: 2228



MODULARIO
n. 220 S. P. - 315



MINISTERO DELLE FINANZE
DIREZIONE GENERALE DEL CATASTO E DEI SERVIZI TECNICI ERARIALI

Mod. D (Nuovo Catasto R.T.C.)


NUOVO CATASTO EDILIZIO URBANO

(R. DECRETO-LIVELLO 11 APRILE 1978, N. 157)

Planimetria dell'immobile situato nel Comune di LUINO Via ORRYA

Ditta [REDACTED]

Allegata alla dichiarazione presentata all'Ufficio Tecnico Erariale di VARESE

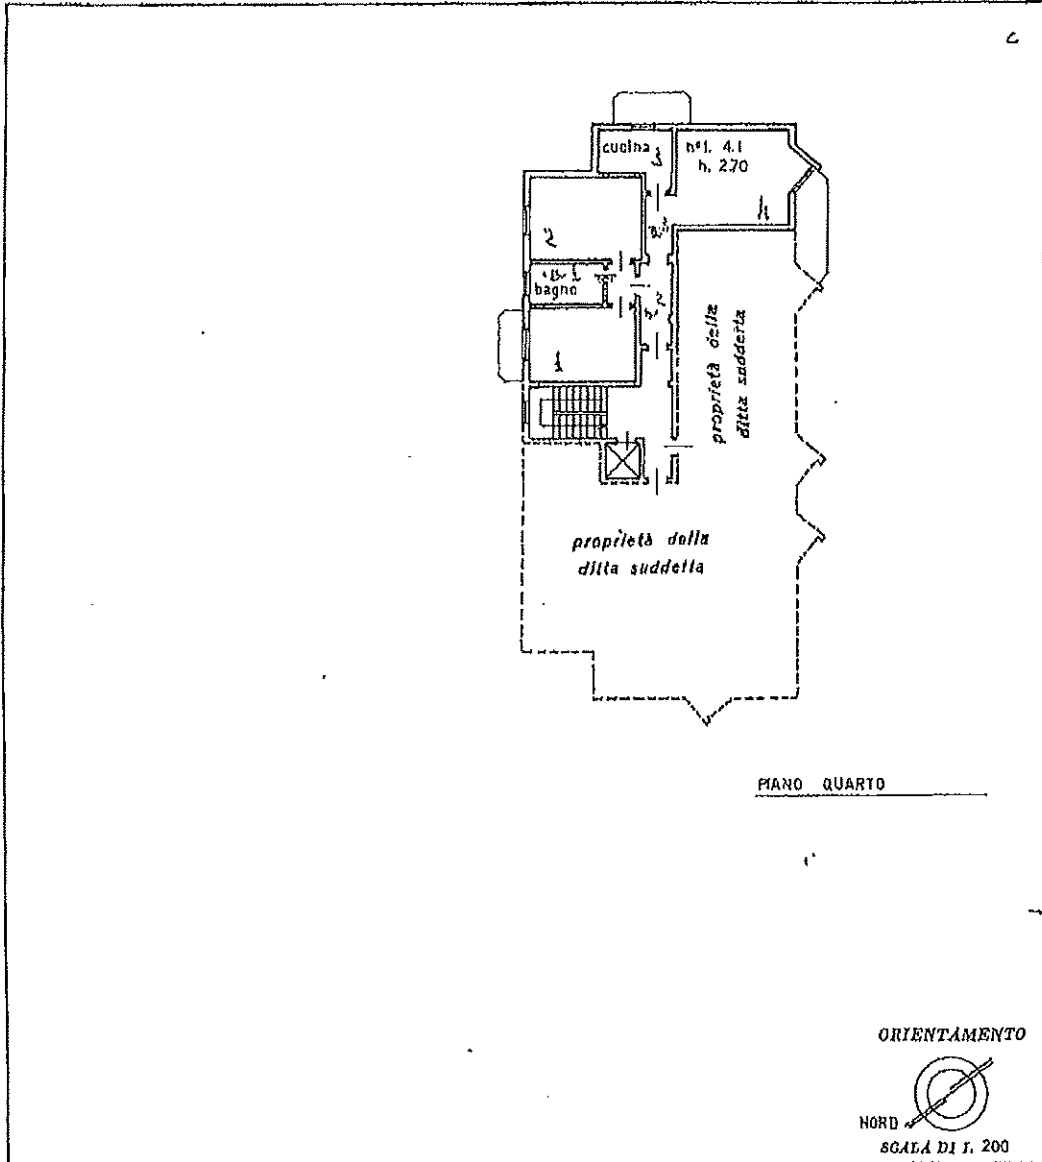


SPAZIO RISERVATO PER LE ANNOTAZIONI D'UFFICIO	
DATA PROT. N°	295
PARTITA	3217
SEZIONE	14
FOGLIO	12
NUMERO	2228
SUBAL.	19

Compilata dal geom. Enrico BIASON
(Titolo, nome e cognome dell'ufficio)

Iscritto all'Albo dei geometri
della Provincia di VARESE

DATA 26 aprile 1978

Firma [Signature]

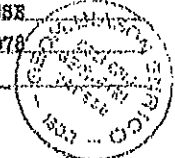

Ultima planimetria in atti

Catasto dei Fabbricati - Situazione al 08/02/2017 - Comune di LUINO (E734) - < Sez.Urb.: LU - Foglio: 12 - Particella: 2228 - Subalterno: 19 >
Firmato Da: CAVALLO ALESSANDRO Emesso Da: INFOCERT FIRMA QUALIFICATA 2 Serie#: 1b0064




SCHEMI REGOLARITA' EDILIZIA
SITUAZIONE ATTUALE

SCHEMA 1



scala 1:100

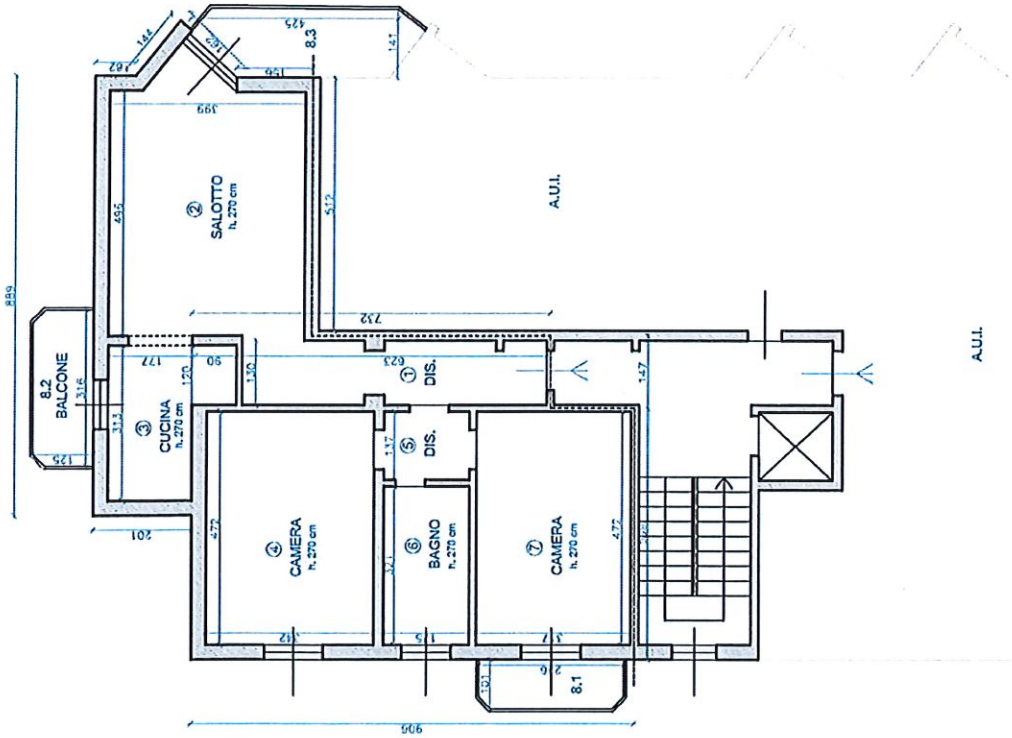

n°	locale	slp [mq]
piano quarto		
1	disimpegno	9,10
2	salotto	19,79
3	cucina	5,62
4	camera	16,14
5	disimpegno	2,40
6	bagno	5,62
7	camera	14,96
8.1	balcone	2,95
8.2	balcone	3,95
8.3	balcone	5,37

s. lorda	[mq]
piano quarto	88,53

Firma Da: CAVALLO ALESSANDRO Emesso Da: INFOCERT FIRMA QUALIFICATA 2 s.r.l.s. n°: 190064




PIANO QUARTO

SCHEMI REGOLARITA' EDILIZIA
SITUAZIONE AGLI ATTI

SCHEMA 2



scala 1:100

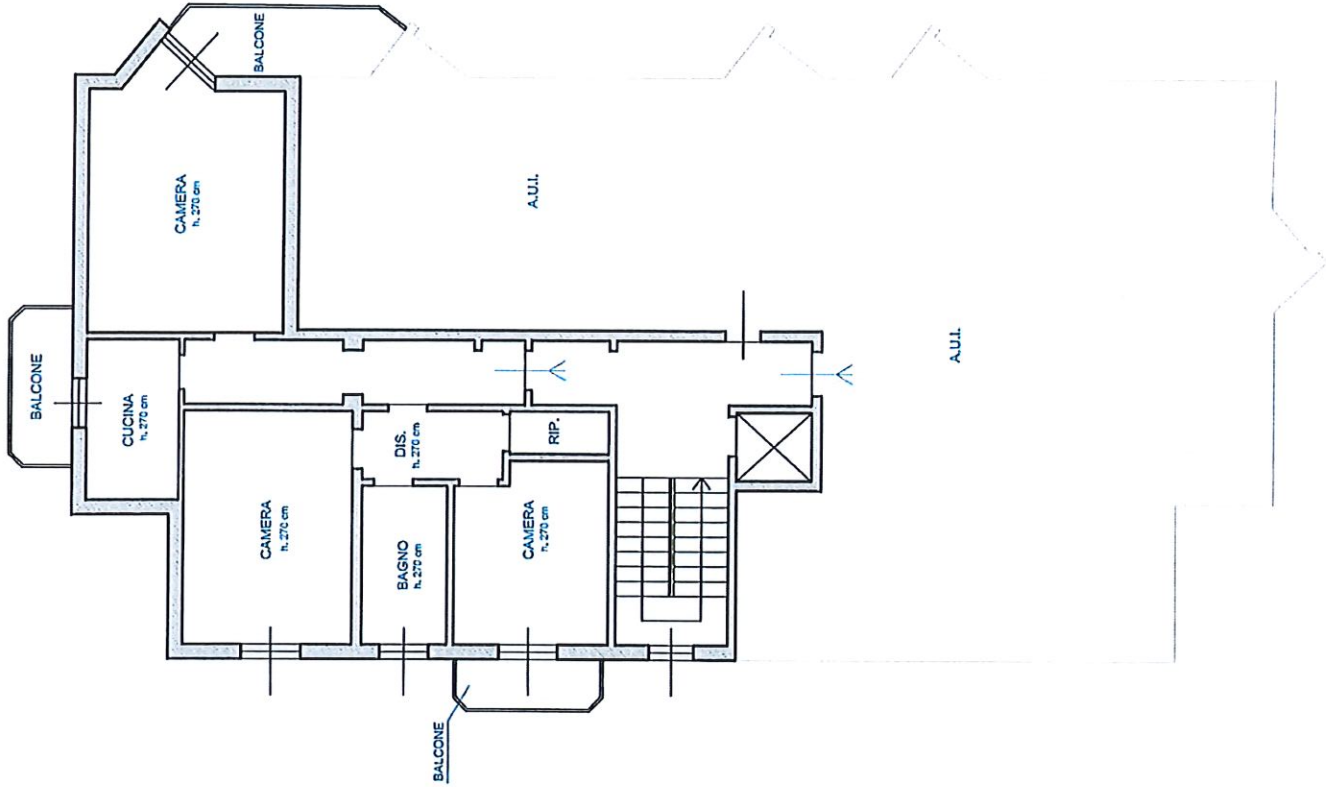

PIANO QUARTO



SCHEMI REGOLARITA' EDILIZIA


RAFFRONTO

SCHEMA 3



scala 1:100

- DEMOLIZIONI
- RICOSTRUZIONI

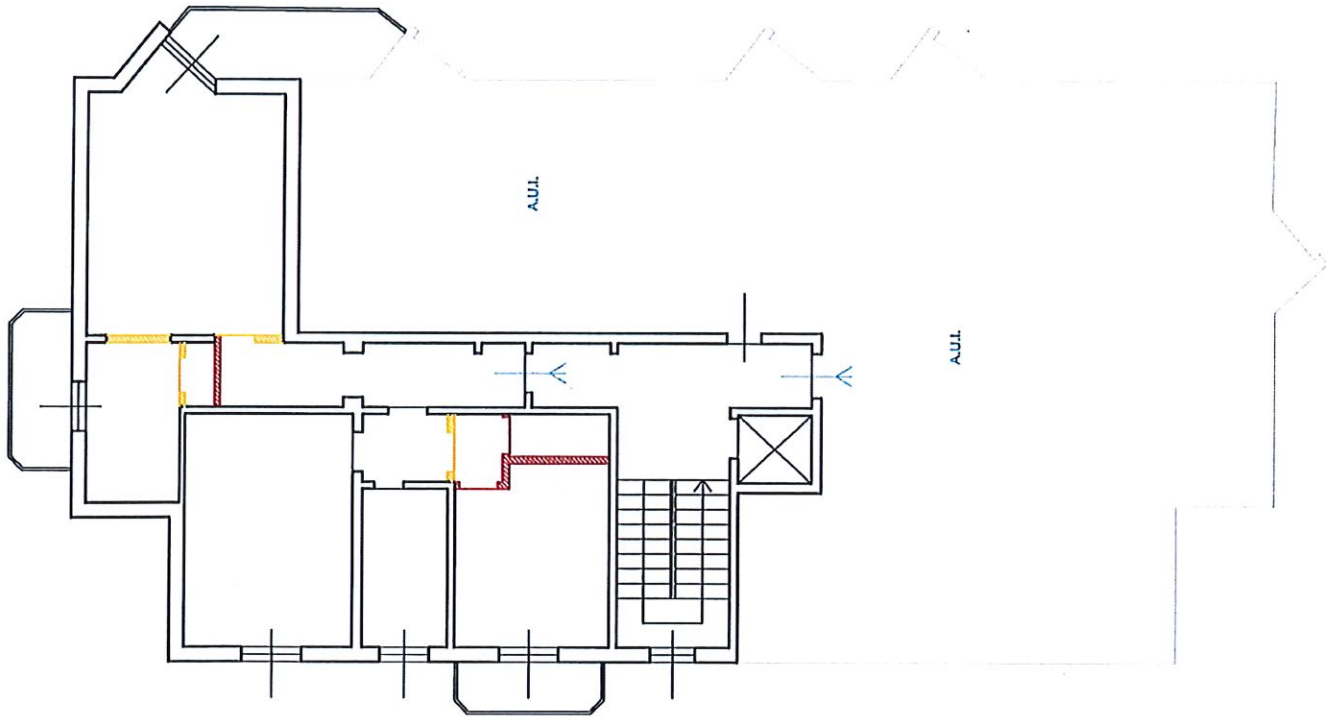

PIANO QUARTO




SCHEMI REGOLARITA' CATASTAI
SITUAZIONE ATTUALE

SCHEMA 4



scala 1:100

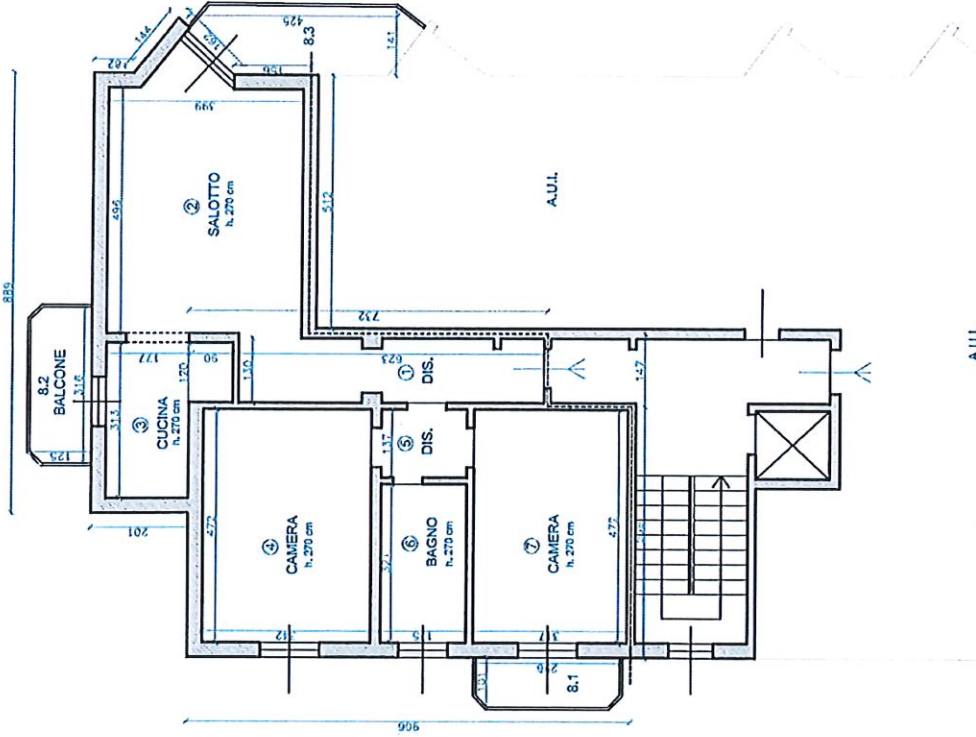

PIANO QUARTO

n°	locale	slp [mq]
piano quarto		
1	disimpegno	8,10
2	salotto	19,79
3	cucina	5,62
4	camera	15,14
5	disimpegno	2,40
6	bagno	5,62
7	camera	14,96
8.1	balcone	2,95
8.2	balcone	3,95
8.3	balcone	5,87

s. lorda	[mq]
piano quarto	88,53

Firma: Da: CAV/ALLO ALESSANDRO Emesso Da: INFOCERT FIRMA QUALIFICATA 2 Sc.hif: 160064




SCHEMI REGOLARITA' CATASTAI
SITUAZIONE AGLI ATTI

SCHEMA 5



scala 1:100

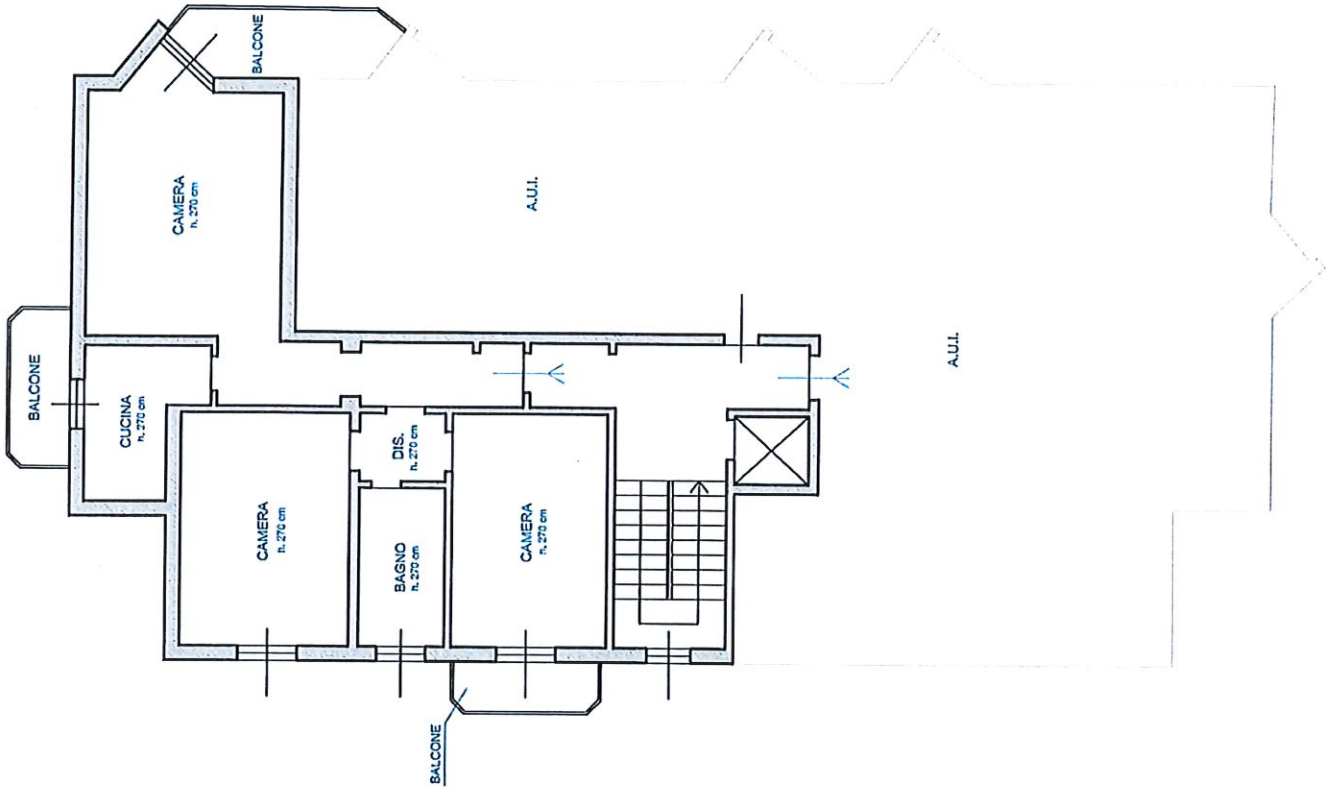

PIANO QUARTO



SCHEMI REGOLARITA' CATASTAI


RAFFRONTO

SCHEMA 6



scala 1:100

- DEMOLIZIONI
- RICOSTRUZIONI

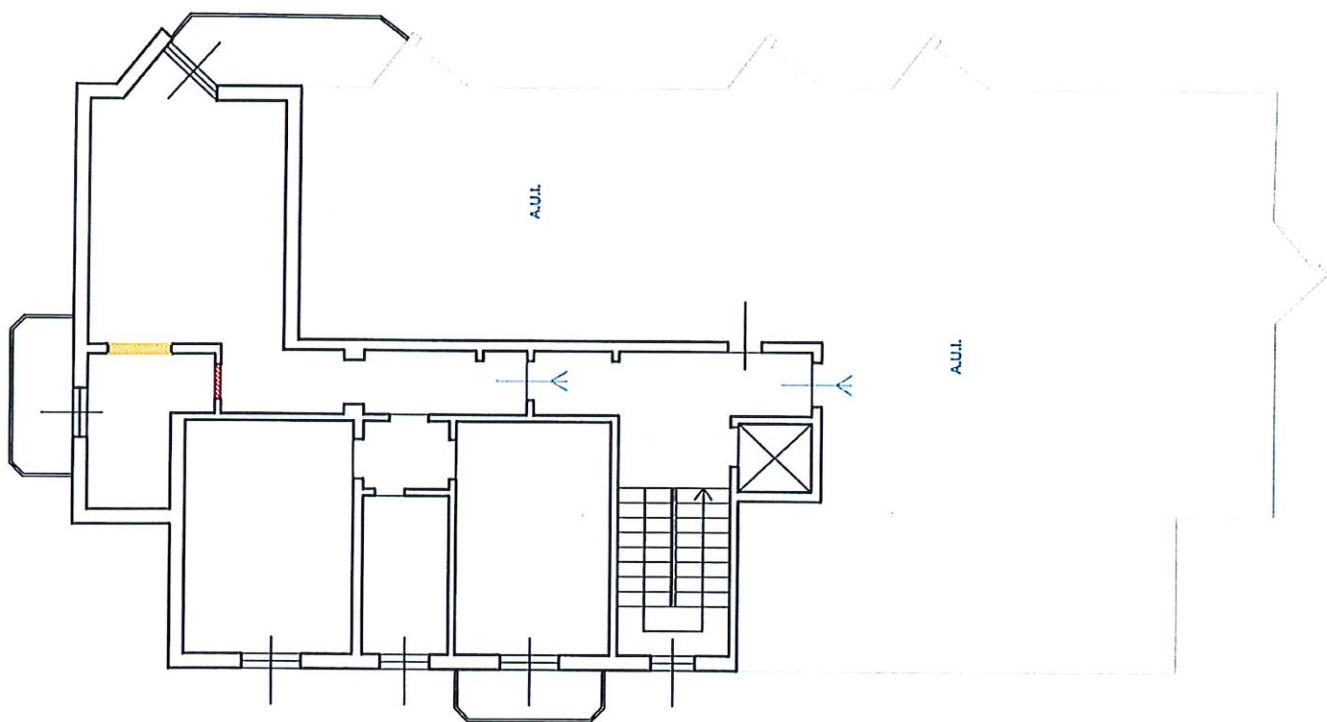

PIANO QUARTO

Firmato Da: CAVALLO ALESSANDRO Emesso Da: INFOCERT FIRMA QUALIFICATA 2 s.r.l.sif: 180064

