Agenzia del Territorio
CATASTO FABBRICATI
Ufficio Provinciale di
Varese

Dichiarazione protocollo n. VA0407975 del 23/12/2009
Planimetria di u.i.u. in Comune di Sangiano
Via Giovanni Pascoli civ. 2

Identificativi Catastali:	Compilata da: Reggiori Ernesto
Sezione:	
Foglio: 4	Iscritto all'albo: Geometri
Particella: 2665	
Subalterno:	Prov. Varese N. 924

Scheda n. 1 Scala 1:200

PIANO TERRA

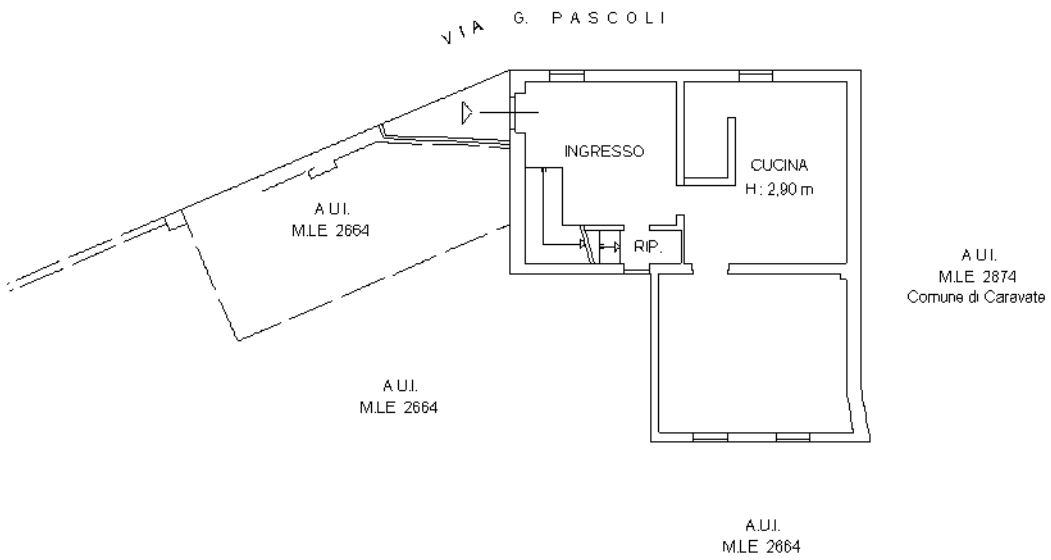

PIANO PRIMO

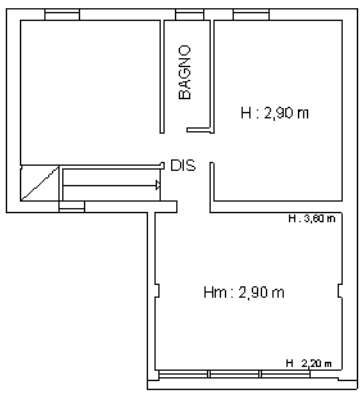

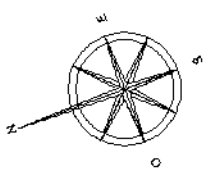

Catasto dei Fabbricati - Situazione al 15/01/2024 - Comune di SANGIANO(H872) - < Foglio 4 - Particella 2665 - Subalterno >
Visura telematica per Utente: BNILCU74H02L682U - Richiesta n. T101737 del 15/01/2024 - Fornita da ARUBAPEC S.P.A. NG CA 3 Serial#: 77c9bd85ef64b64ef6087473c3b02de3

10 metri