


APPENDICE C/4 - TAV 1

PLANIMETRIA IMMOBILE IN CASAMASSIMA - FOGLIO 10, PARTICELLA 861, SUB 1

CENTRO RESIDENZIALE BARIALTO - INT. 150/A - VIA BORROMINI N° 8


PIANO TERRA (Scala 1 : 100)

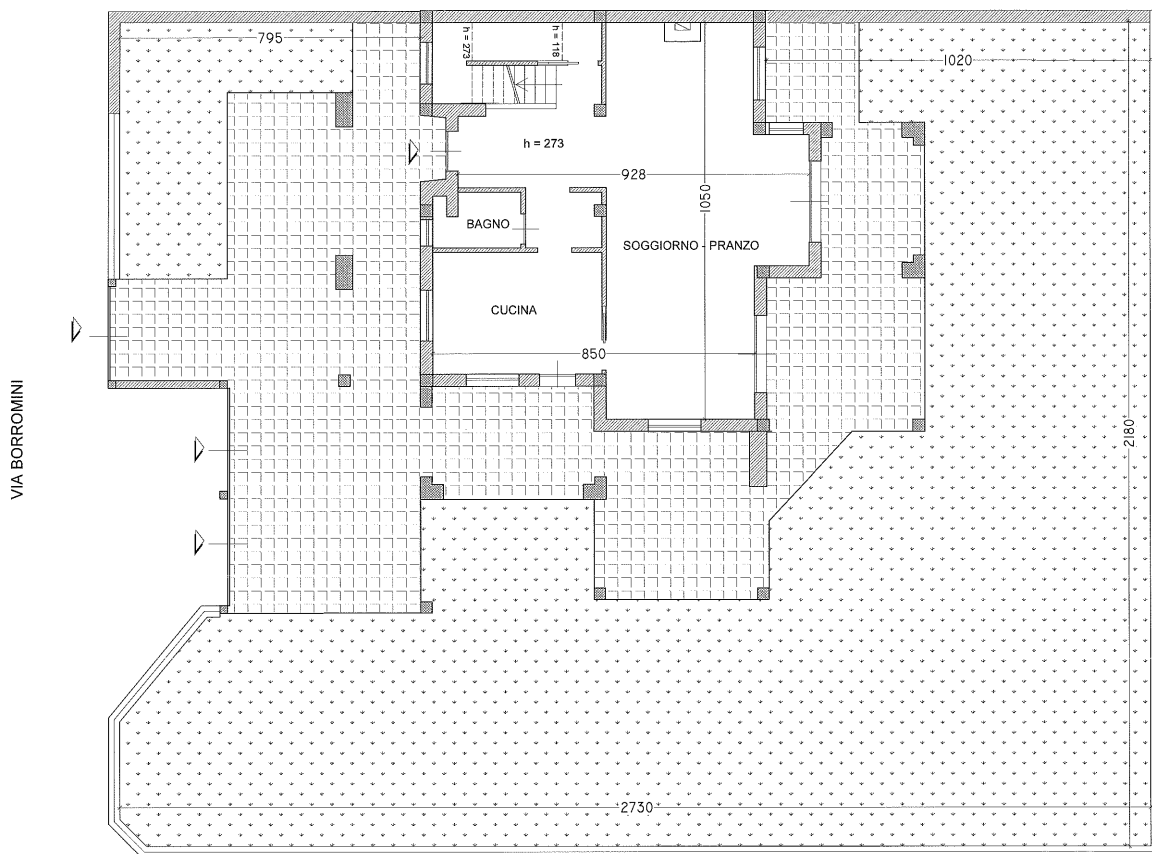

APPENDICE C/4 - TAV 2

PLANIMETRIA IMMOBILE IN CASAMASSIMA - FOGLIO 10, PARTICELLA 861, SUB 1
CENTRO RESIDENZIALE BARIALTO - INT. 150/A - VIA BORROMINI N° 8

PRIMO PIANO (Scala 1 : 100)

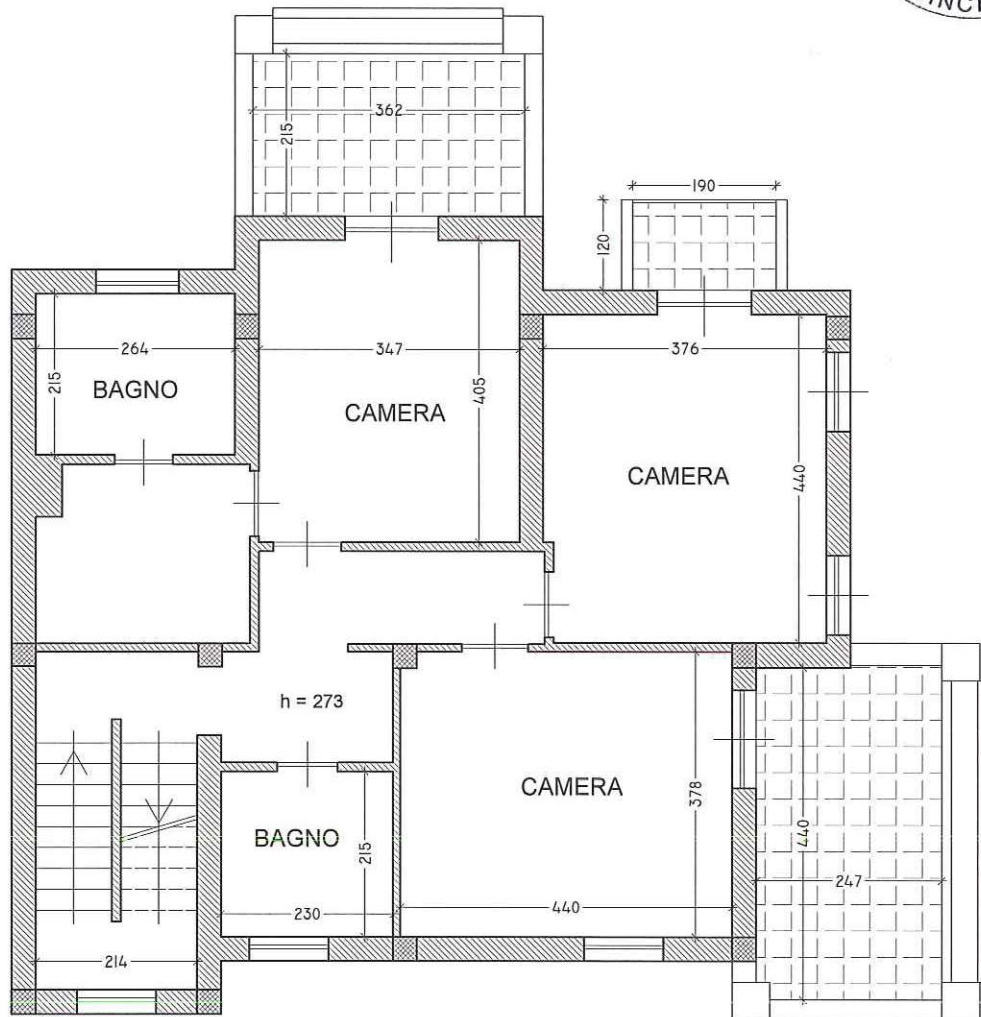

APPENDICE C/4 - TAV 3

PLANIMETRIA IMMOBILE IN CASAMASSIMA - FOGLIO 10, PARTICELLA 861, SUB 1
CENTRO RESIDENZIALE BARIALTO - INT. 150/A - VIA BORROMINI N° 8

PIANO COPERTURA (Scala 1 : 100)

