


ALLEGATO 1.2

PLANIMETRIA IMMOBILI IN CASSANO DELLE MURGE (BA) - Via E. TOTI (Scala 1:100)

PIANO RIALZATO - Riferim. Catastali: Cassano delle Murge (BA) - Foglio 28, particella 788, sub 10

PIANO SEMINTERRATO - Riferim. Catastali: Cassano delle Murge (BA) - Foglio 28, particella 788, sub 61

SUB 10

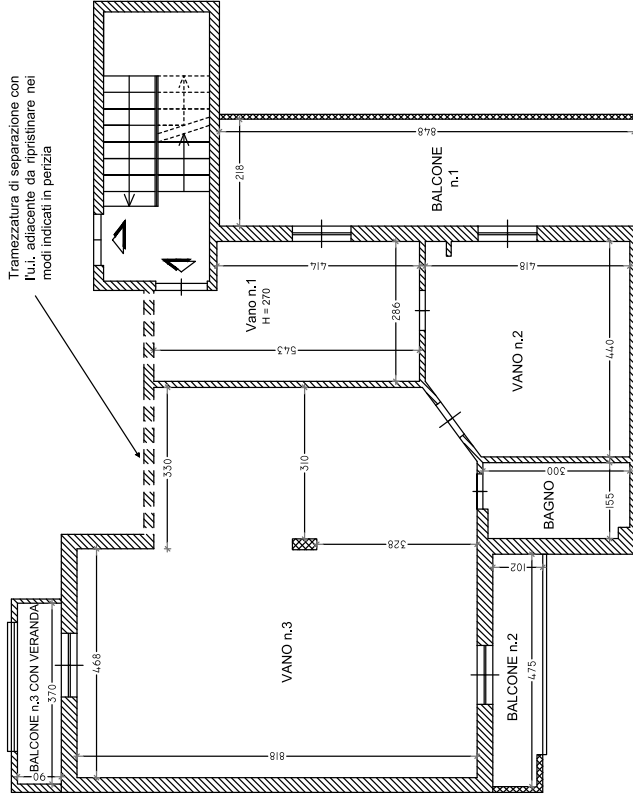

SUB 61

