Agenzia del Territorio
CATASTO FABBRICATI
Ufficio Provinciale di
Milano

Scheda n. 1 Scala 1:200

Dichiarazione protocollo n. MI0757019 del 14/11/2005

Planimetria di u.i.u. in Comune di Cornaredo

Via Cascine civ. 40

Identificativi Catastali:
Sezione:
Foglio: 2
Particella: 1354
Subalterno: 3

Compilata da:
Cozzi Elena

Iscritto all'albo:
Architetti

Prov. Milano N. 9566

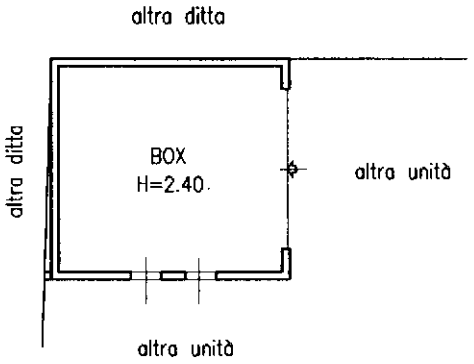

PIANO TERRA

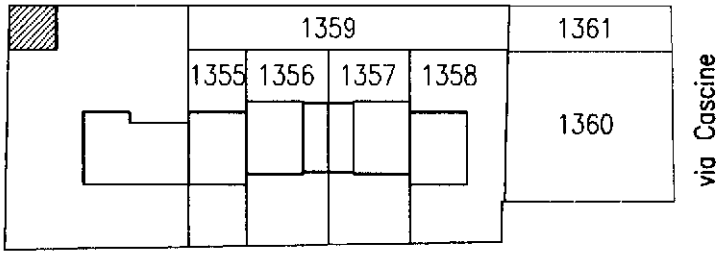

scala 1:1000

Ultima planimetria in atti

Catasto dei Fabbricati - Situazione al 18/03/2019 - Comune di CORNAREDO (D018) - < Foglio: 2 - Particella: 1354 - Subalterno: 3 >
Firmato Da: MAGNI GIANCARLO Emesso Da: INFOCERT FIRMA QUALIFICATA 2 Serial#: 976ac9