



PIANO INTERRATO

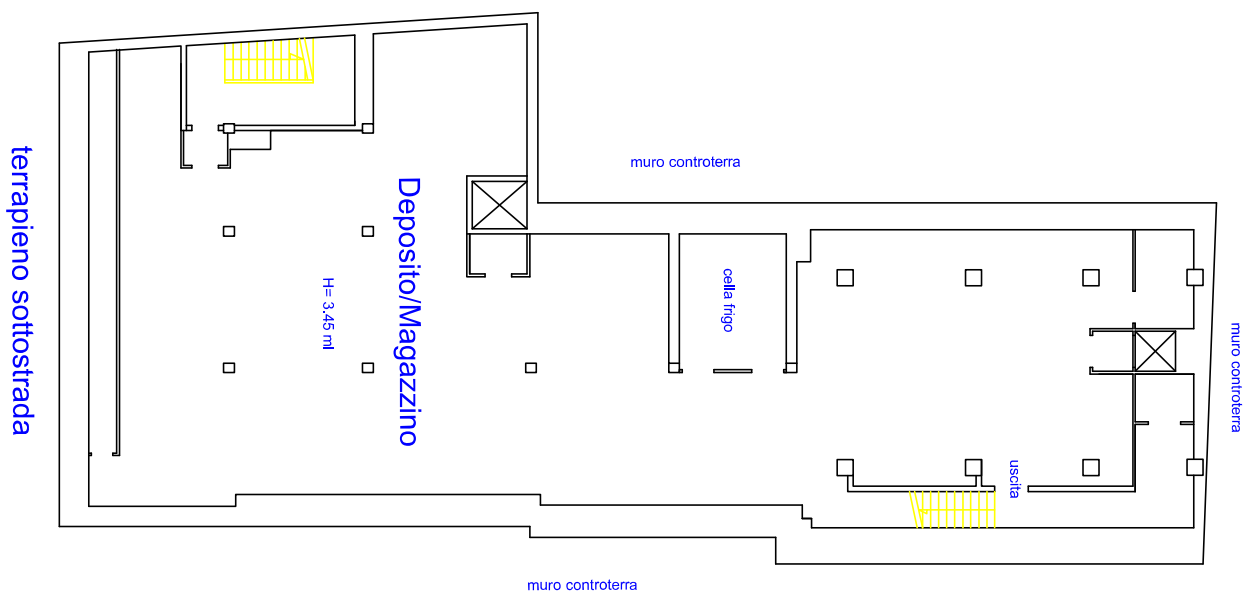

PIANO TERRA

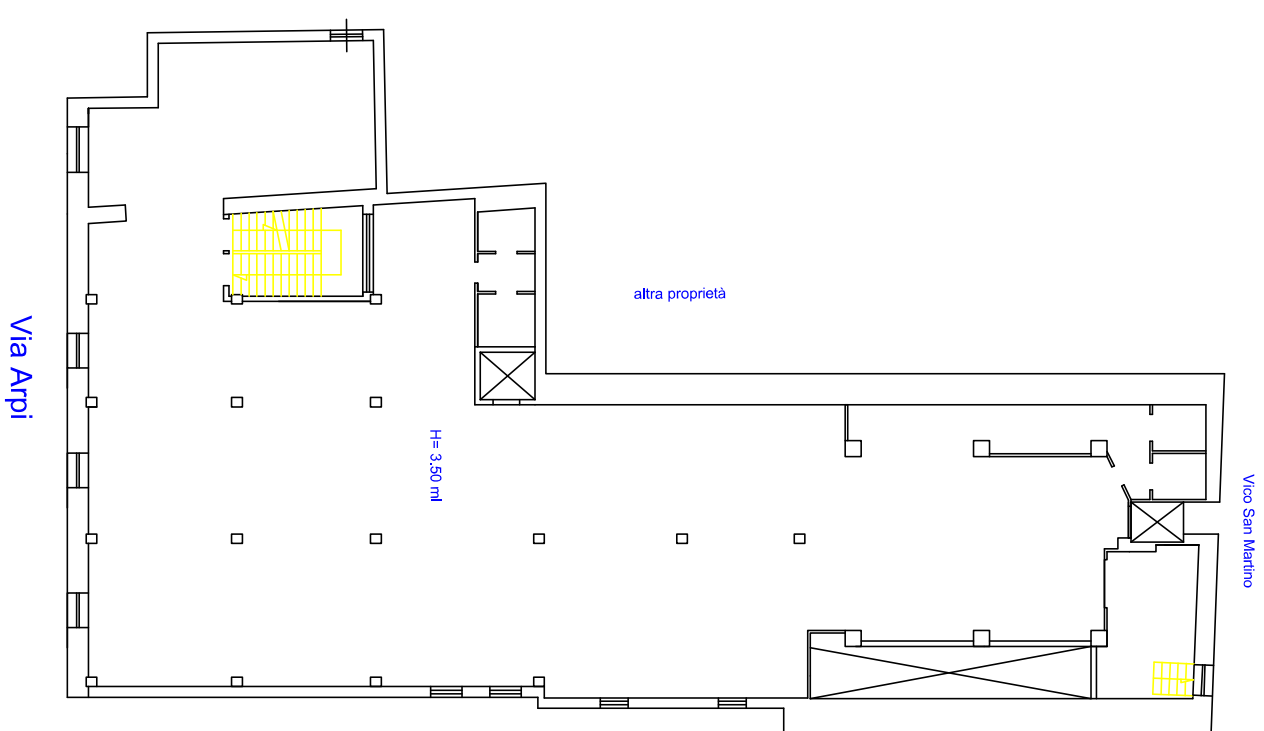

ALLEGATO
Relazione di Stima
Procedura n.50/2019 R. Fall.



Unità immobiliare urbana cat. D/8
Foggia, Via Arpi nn.107, 109, 111, 113 - Piani S1 - T - 1 - 2
CF Foll96 P.Ila 845 Sub 1 e P.Ila 1208 Sub 56, 66, 67

PIANTA DELLO STATO DI FATTO
SCALA 1 : 200
(Sopralluogo del 27/10/2020)